



**ДЕРЖАВНИЙ
АКТ
НА ПРАВО ПОСТІЙНОГО
КОРИСТУВАННЯ ЗЕМЛЕЮ**

II—KM № 005198



Державний акт на право постійного користування землею видано _____

садоводческому товариществу „Троллейбусник - 2”
(назва землекористувача та його місцезнаходження)

Севастопольским городским Радою народних депутатів

району _____ області України

у тому, що зазначеному землекористувачу надається у постійне користування 9.2858 гектарів
землі в межах згідно з планом землекористування

Землю надано у постійне користування для ведення

садоводчества
(мета, призначення)

відповідно до рішення исполкома Севастопольского городского Ради народних
депутатів від « 20 » июля 1995 року № 9/409

Цей державний акт складено у двох примірниках, з яких перший видано землекористувачу,
другий зберігається у Севастопольском городском Раді народних депутатів.

Акт зареєстровано в Книзі записів державних актів на право постійного користування
землею за № 308

М. П. Голова Севастопольского городского Ради народних депутатів




(підпис)

В.М. Семенов
(прізвище)

II—KM № 005198

ПЛАН ЗОВНІШНІХ МЕЖ

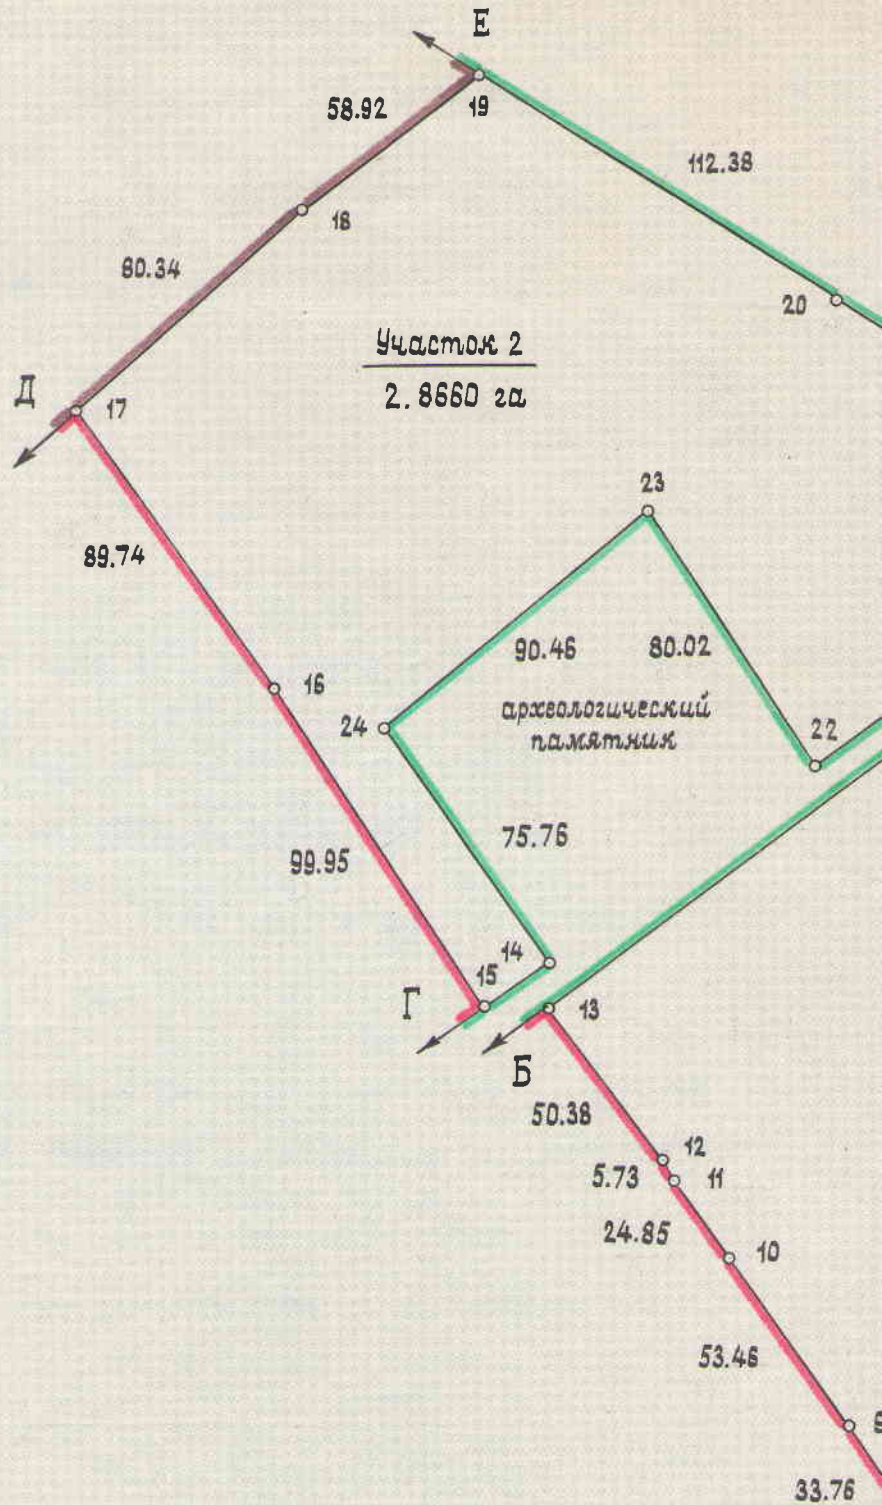


№: точек	Меры линий, м
13	
25	192.16
34	288.57
2	25.99
21	
22	115.36
14	
15	20.79
2а	18.90
33	289.44
26	15.63
27	

ОПИС МЕЖ

- Від А до Б землепольовання садоводческого товарищества „Техника“ (через дорогу)
- " Б до В земли города (Херсонесская дорога)
- " В до А землепольовання садоводческого товарищества „Подорожник“ (через дорогу)
- " Г до Д землепольовання садоводческого товарищества „Техника“ (через дорогу)
- " Д " Е землепольовання садоводческого товарищества „Гераклея-2“ (через дорогу)
- " Е " З земли города
- " З " Г земли города (Херсонесская дорога)
- " И " К земли города
- " К " И земли города (Херсонесская дорога)

Масштаб 1: 2000

ЗЕМЛЕКОРИСТУВАННЯ

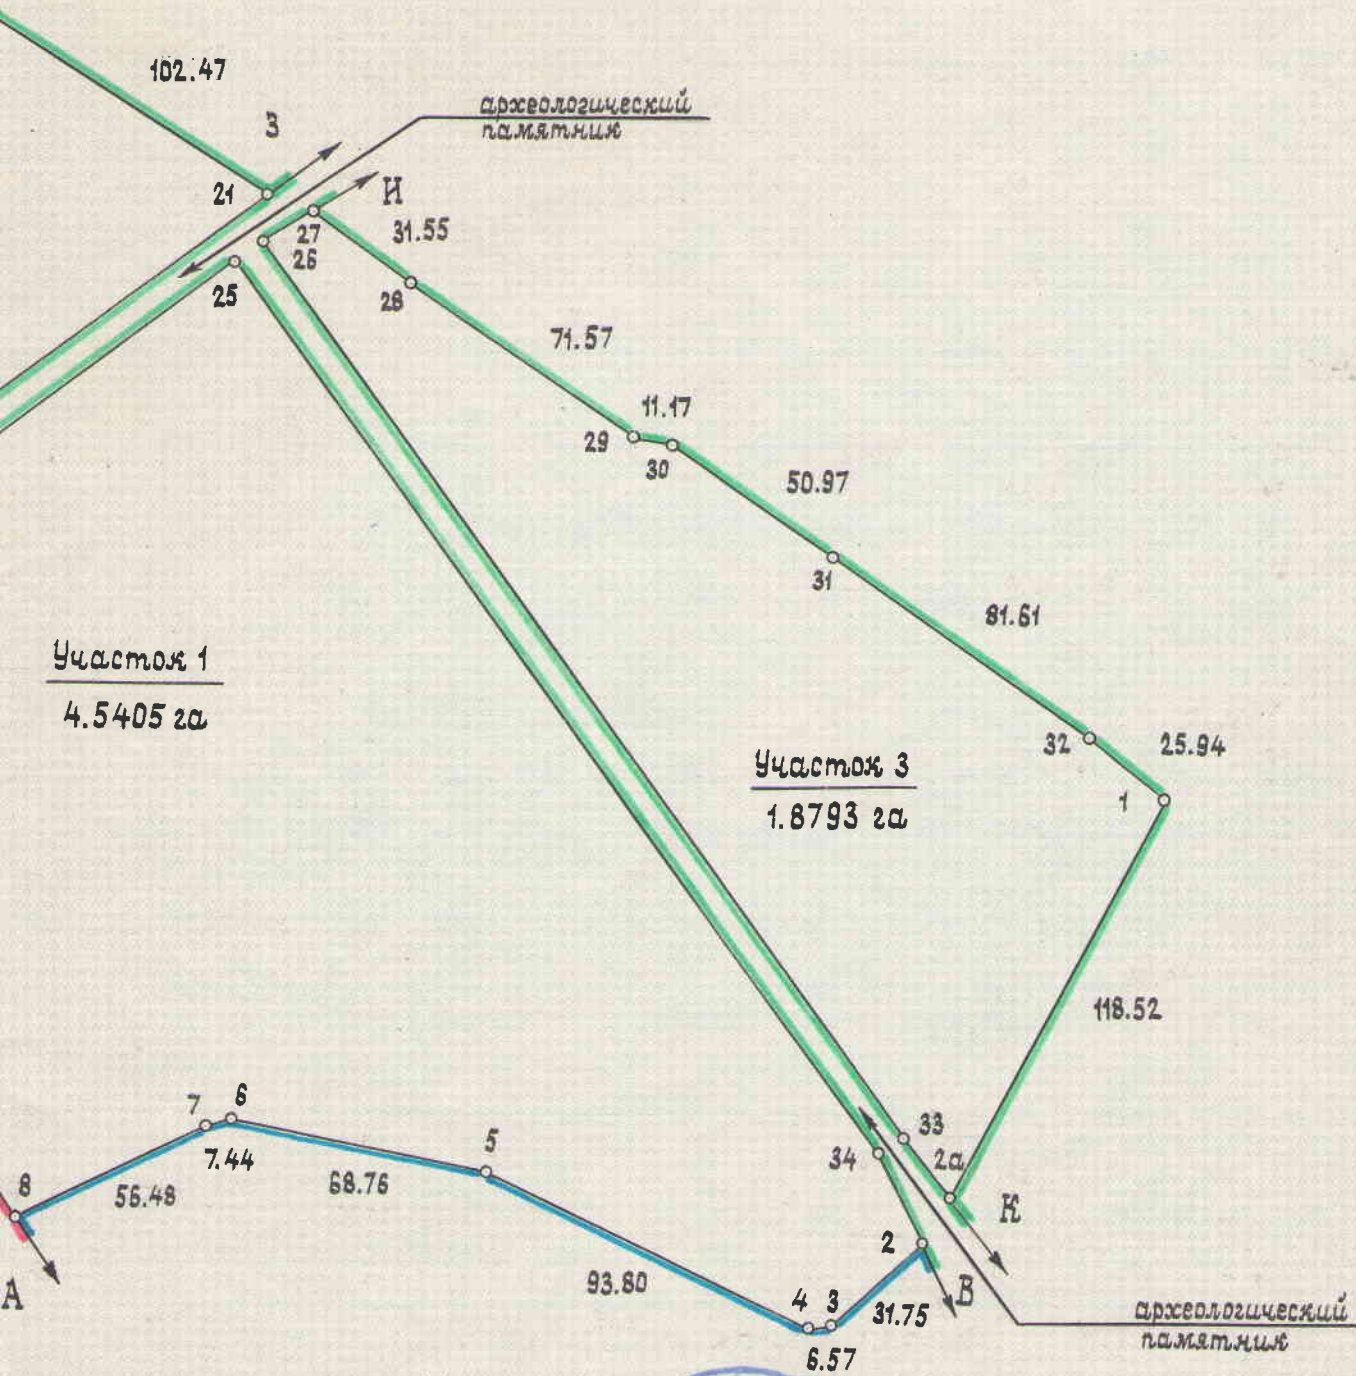

Інженер-землевпорядник

В.А. Куценко
(підпис)

В.А. Куценко
(прізвище)

ЗМІНИ В ЗЕМЛЕКОРИСТУВАННІ

Номер на плані	Дата, номер і зміст документа, на підставі якого внесено зміну	Площа, га

М. П. Інженер-землевпорядник

(підпис)

(прізвище)